


Antrag GK – Erweiterung Geräteraum im 1. OG

1. Obergeschoss

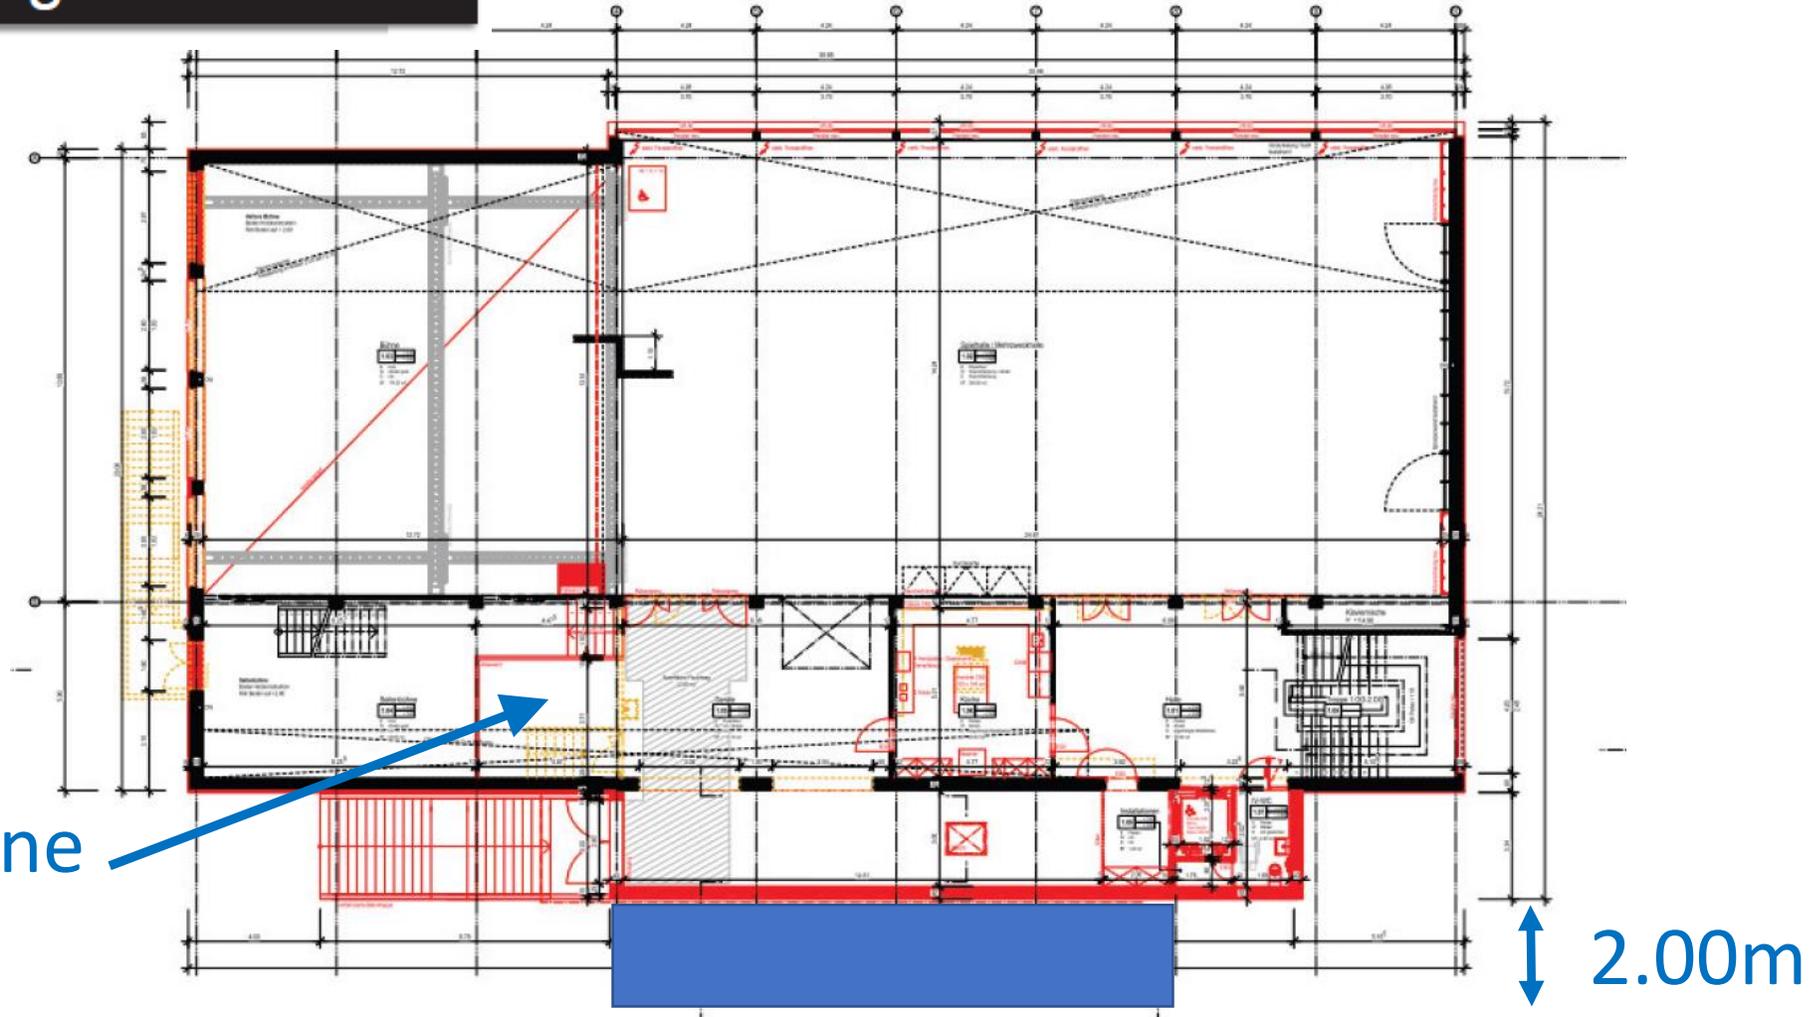


Hinterbühne
belassen

2.00m

Antrag GK – Erweiterung Geräteraum im 1. OG

Südwestfassade

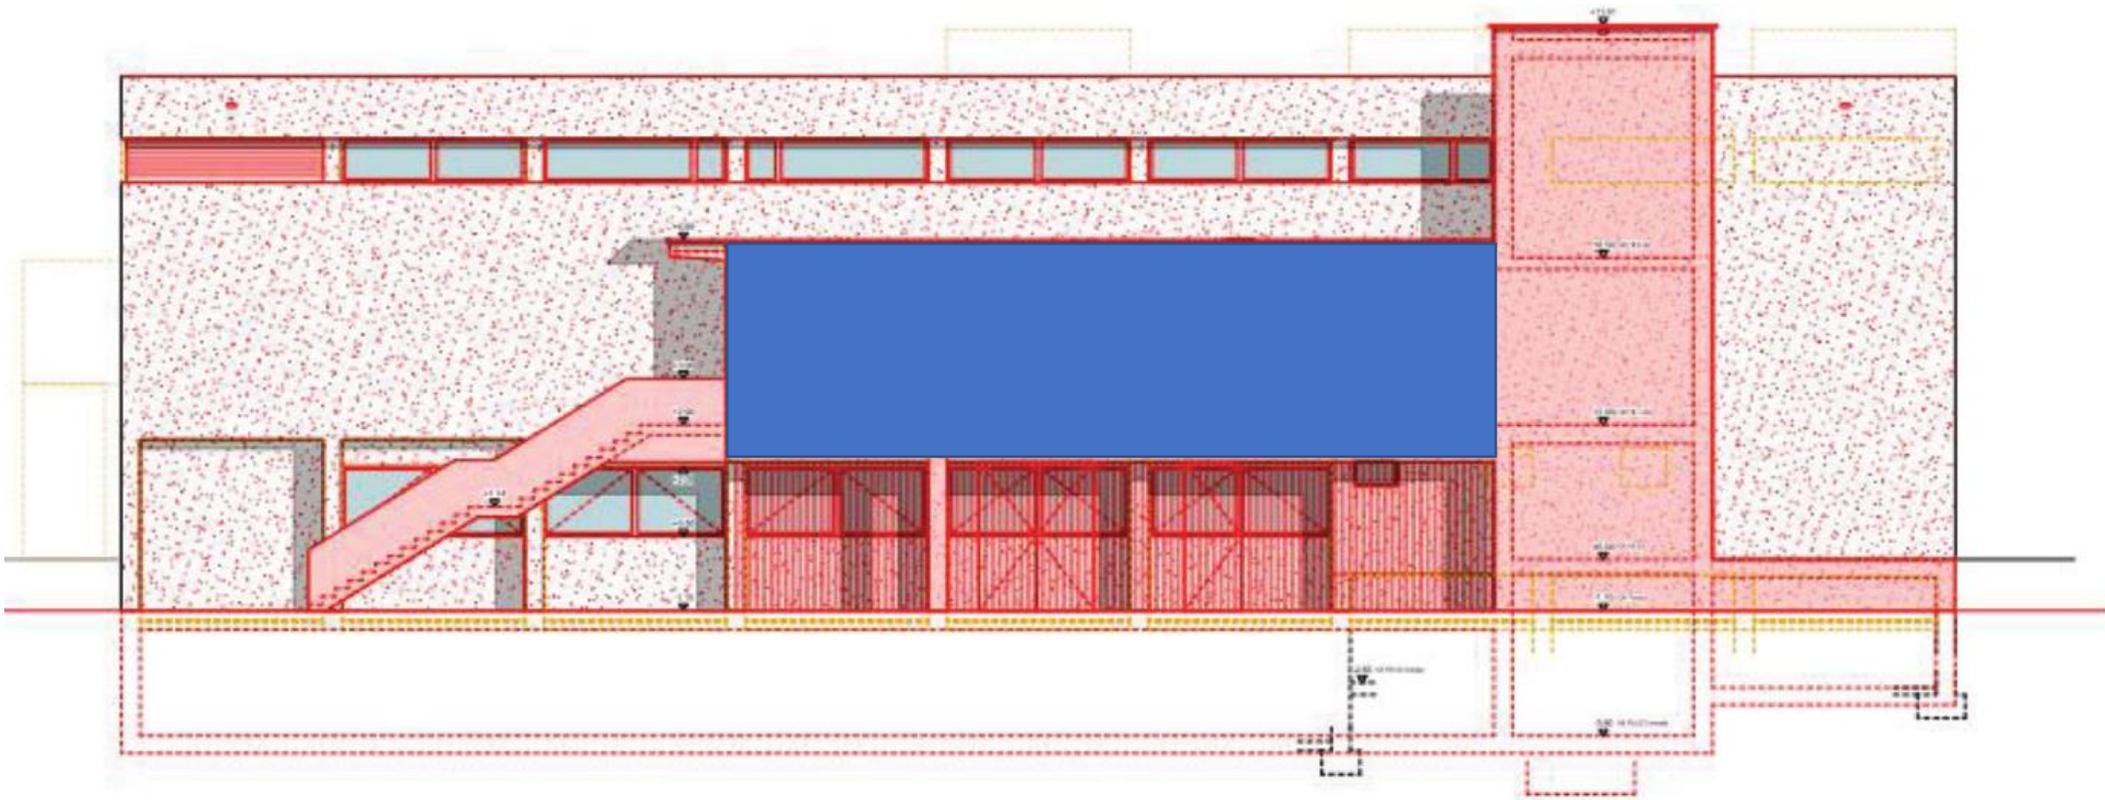

Antrag GK – Erweiterung Geräteraum im 1. OG

Kopffassade

