Gemeinde Sissach

Allee- und Teichweg

Bauprojekt

Situation Strasse Teichweg

ÜBERSICHTSPLAN

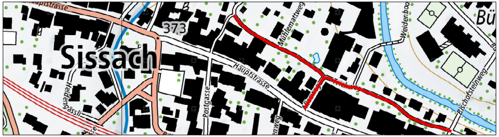
Hauptstrasse
373
Sissach
Mühlemattweg
Weidenbod
Bü
Hauptstrasse
Postgasse
Heidengässli
Bischofsteinweg
Teichweg

CAD-SYSTEM: Cadwork	VERTRETER BAUHERRSCHAFT:
PLANFORMAT: 210/30 — MASSSTAB: 1: 100	
PLANNUMMER PROJEKTVERFASSER L-3803 / 04	PLANNUMMER

PROJEKTVERFASSER

HOLINGER AG INGENIEURUNTERNEHMEN

Galmsstrasse 4
Telefon 061 926 23 23,
liestal@holinger.com

CH-4410 Liestal
Telefax 061 926 23 24
www.holinger.com

HOLINGER
the art of engineering

INDEX	DATUM	GEZ.	KONTR.
———	27.08.2021	TRH	LUA
A			
B			
C			
D			
E			

Legende:

Leitungen:

	bestehend:	neu:
WAM	●	
WAS	●	
WAR	▤ ● ⊛	◎ ▤ ▥
Wasser	▫ ⊙	▪ ⊙
Elektra	⊗ ▭	⊗
Swisscom	▭	
Abbruch/Kassieren	+ +	

Beläge:

Belagsersatz (gem. Bestand)	ca. 461m^2	
Belagsersatz (neue Geometrie)	ca. 355m^2	Deckbelag: AC 11N, 3.5cm Tragschicht: AC T 22N, 8cm
Trottoir	ca. 78m^2	Deckbelag: AC 8N, 3cm Tragschicht: AC T 16N, 6cm

Randabschlüsse:

🟥	1 Stellstein SN 12, 30mm Anschlag 1 Schalenstein Typ 12 gesägt L= ca. 32m	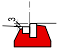
🟩	T-120 D2 (Granit) 1 Stellstein SN 12, 60 mm Anschlag 1 Schalenstein Typ 12, gesägt L= ca. 27m	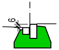
🟧	T-110 A1 (Granit) 1 Schalensteine Typ 12, 30 mm Ersatz nur dort, wo es nötig ist	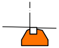
🟦	T-110 A1 (Granit) 1 Schalensteine Typ 12, 30 mm Anschlag auf der Steite zur Einstellhalle L= ca. 6m	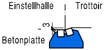
🟪	T-110 A1 (Granit) 1 Schalensteine Typ 12, 30 mm Anschlag auf der Wasserseite, Stein auf Strassenparzelle L= ca. 14m	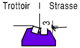

3
6
Einstellhalle
Trottoir
Betonplatte
3
Trottoir
Strasse
3

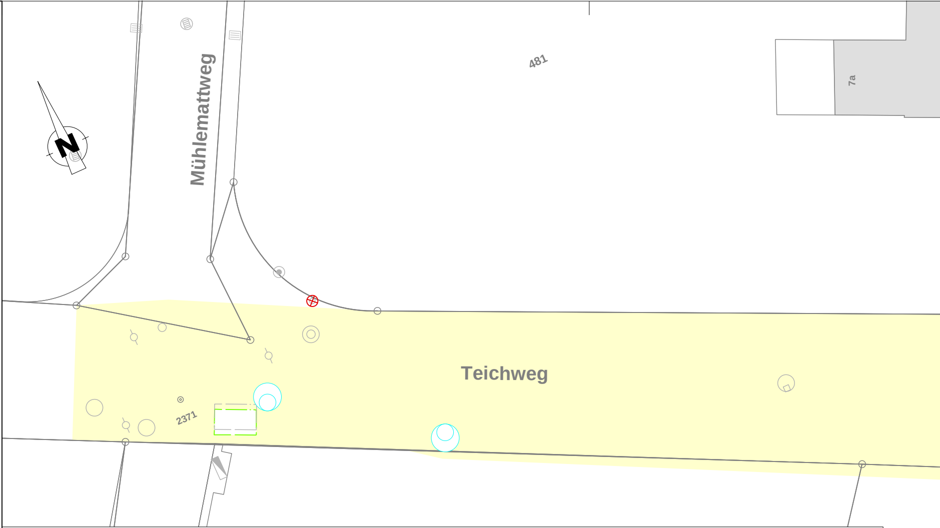
Mühlemattweg
481
7a
Teichweg
2371

Querprofil 1

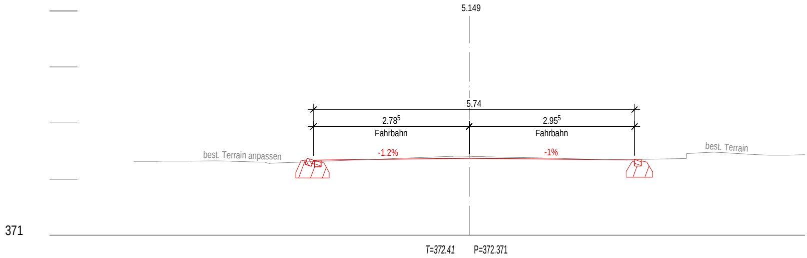
5.149
5.74
2.78⁵
Fahrbahn
2.95⁵
Fahrbahn
-1.2%
-1%
best. Terrain anpassen
best. Terrain
371
T=372.41
P=372.371

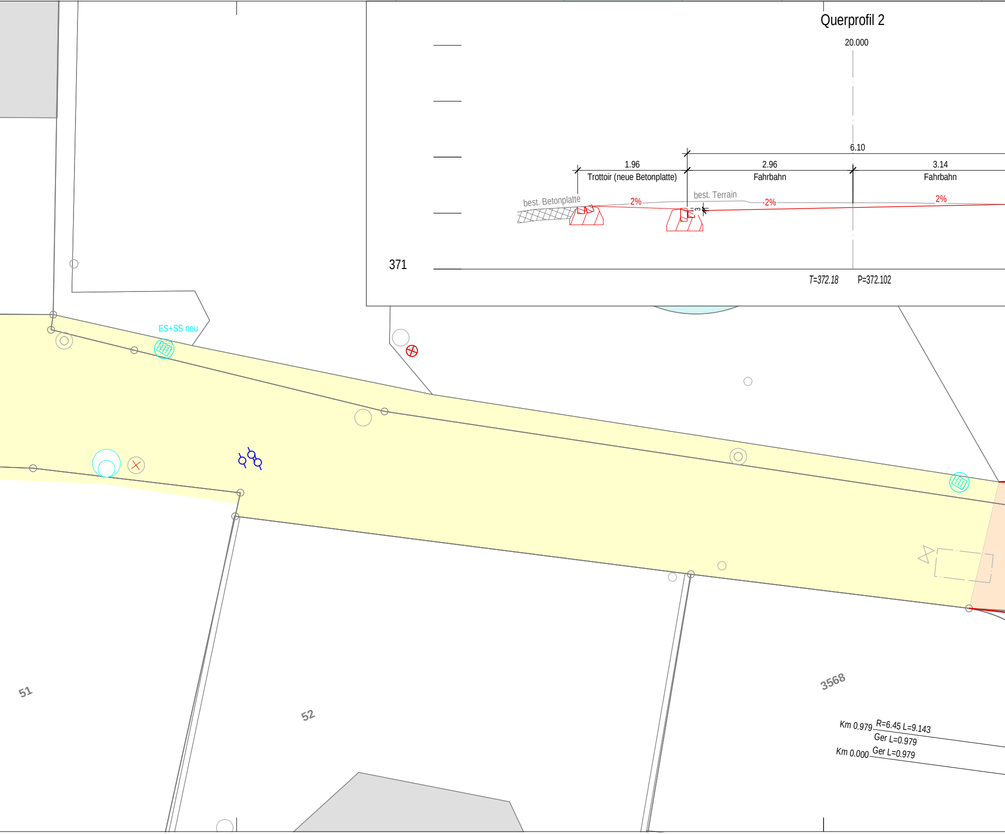
Querprofil 2
20.000
6.10
1.96
Trottoir (neue Betonplatte)
2.96
Fahrbahn
3.14
Fahrbahn
best. Betonplatte
2%
best. Terrain
-2%
2%
371
T=372.18
P=372.102
ES+SS neu
51
52
3568
Km 0.979
R=6.45 L=9.143
Ger L=0.979
Km 0.000
Ger L=0.979

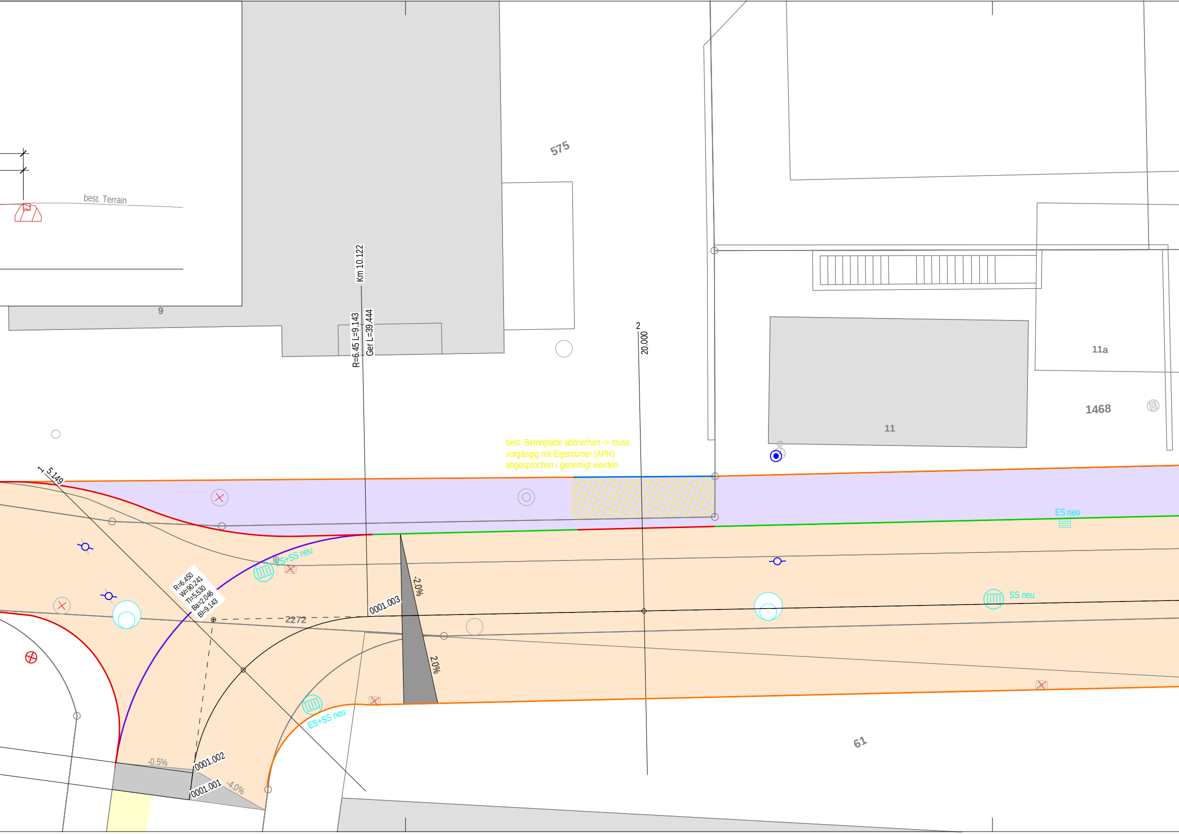
best. Terrain
9
575
Km 10.122
R=6.45 L=9.143
Ger L=39.444
2
20.000
11a
1468
11
best. Betonplatte abbrechen -> muss
vorgängig mit Eigentümer (APH)
abgesprochen / genemigt werden
1 5.149
ES neu
ES+SS neu
R=6.450
W=90.241
Tl=5.530
Ba=2.046
Bl=9.143
-2.0%
0001.003
2272
SS neu
2.0%
ES+SS neu
61
-0.5%
0001.002
0001.001
-4.0%

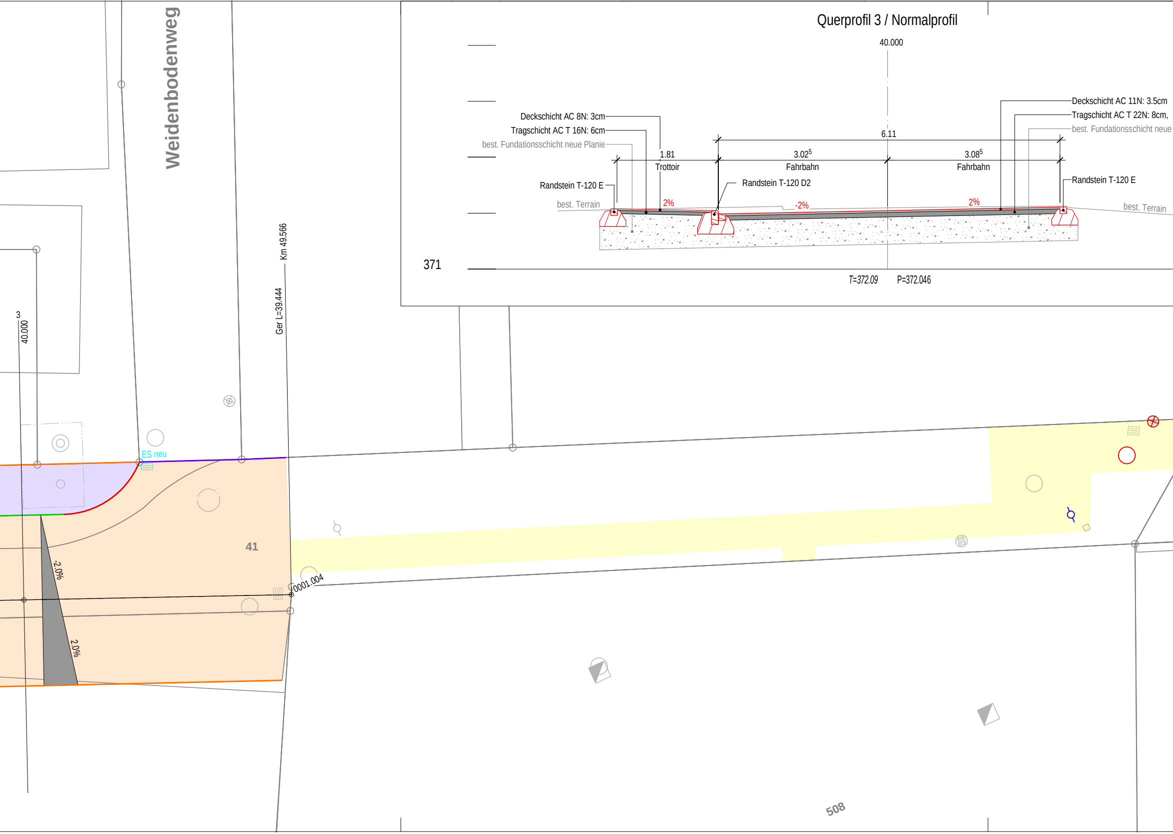
Querprofil 3 / Normalprofil
40.000
Deckschicht AC 8N: 3cm
Tragschicht AC T 16N: 6cm
best. Fundationsschicht neue Planie
6.11
1.81
Trottoir
3.02⁵
Fahrbahn
3.08⁵
Fahrbahn
Deckschicht AC 11N: 3.5cm
Tragschicht AC T 22N: 8cm,
best. Fundationsschicht neue
Randstein T-120 E
Randstein T-120 D2
Randstein T-120 E
best. Terrain
best. Terrain
2%
-2%
2%
371
T=372.09
P=372.046
Weidenbodenweg
Km 49.566
Ger L=39.444
3
40.000
ES neu
41
-2.0%
2.0%
0001.004
508

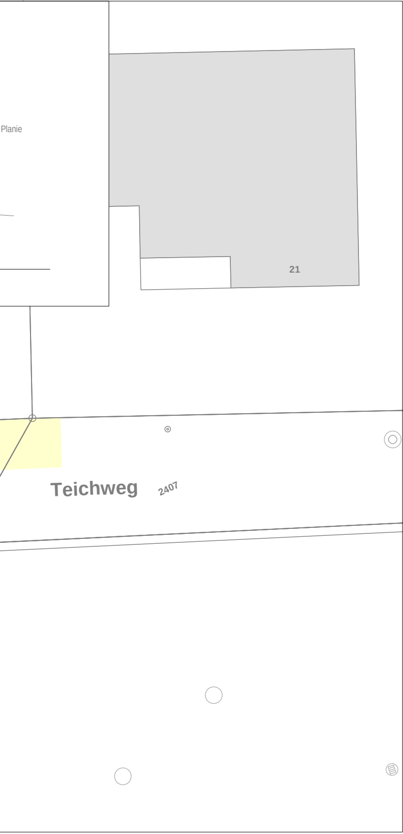
Planie
21
Teichweg
2407