


Situation

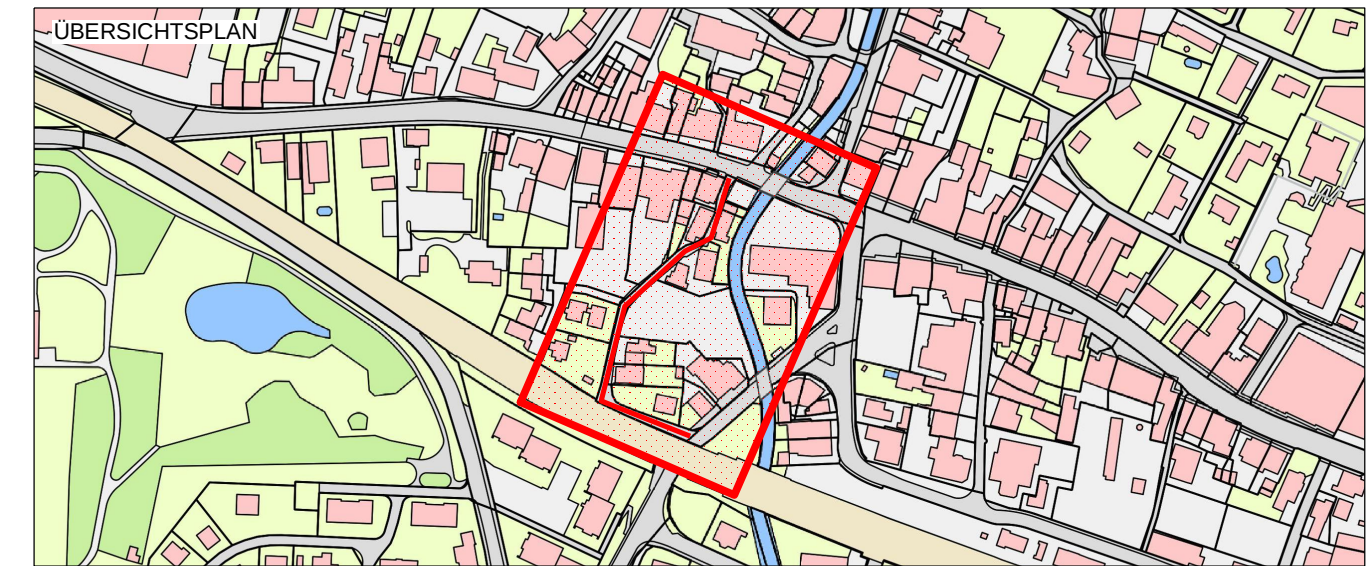

CAD-SYSTEM: cadwork		INDEX	DATUM	GEZ.	KONTR.
PLANFORMAT: 1050 x 584 mm	MASSSTAB: 1:200	A	12. 08. 2021	Re	wt
FREIGABE: 12. 08. 2021	PLANNUMMER: 2816 / 21	B			
		C			
		D			
		E			
		F			
		G			
		H			
		I			
Gewerbstrasse 10 4450 Sissach T 061 971 82 71 F 061 971 82 74					

	neuer Strassenrand mit Abschluss		best. Strassenrand
	proj. Kanalisation WAS		Schmutzwasserleitung
	proj. WAR (Funktionswechsel)		Sauberabwasserleitung
	proj. Wasserleitung		Trinkwasser
	Strassenentwässerung best.		Elektra
	Strassenentwässerung neu		Kommunikation
	Strasseninstandsetzung		Telefon
			Formelzeichen

Die genaue Lage der geplanten Wasser- und Abwasserleitungen wird je nach Bedarf und Linienführung weiterer Werke (Elektra / Swisscom) festgelegt

