


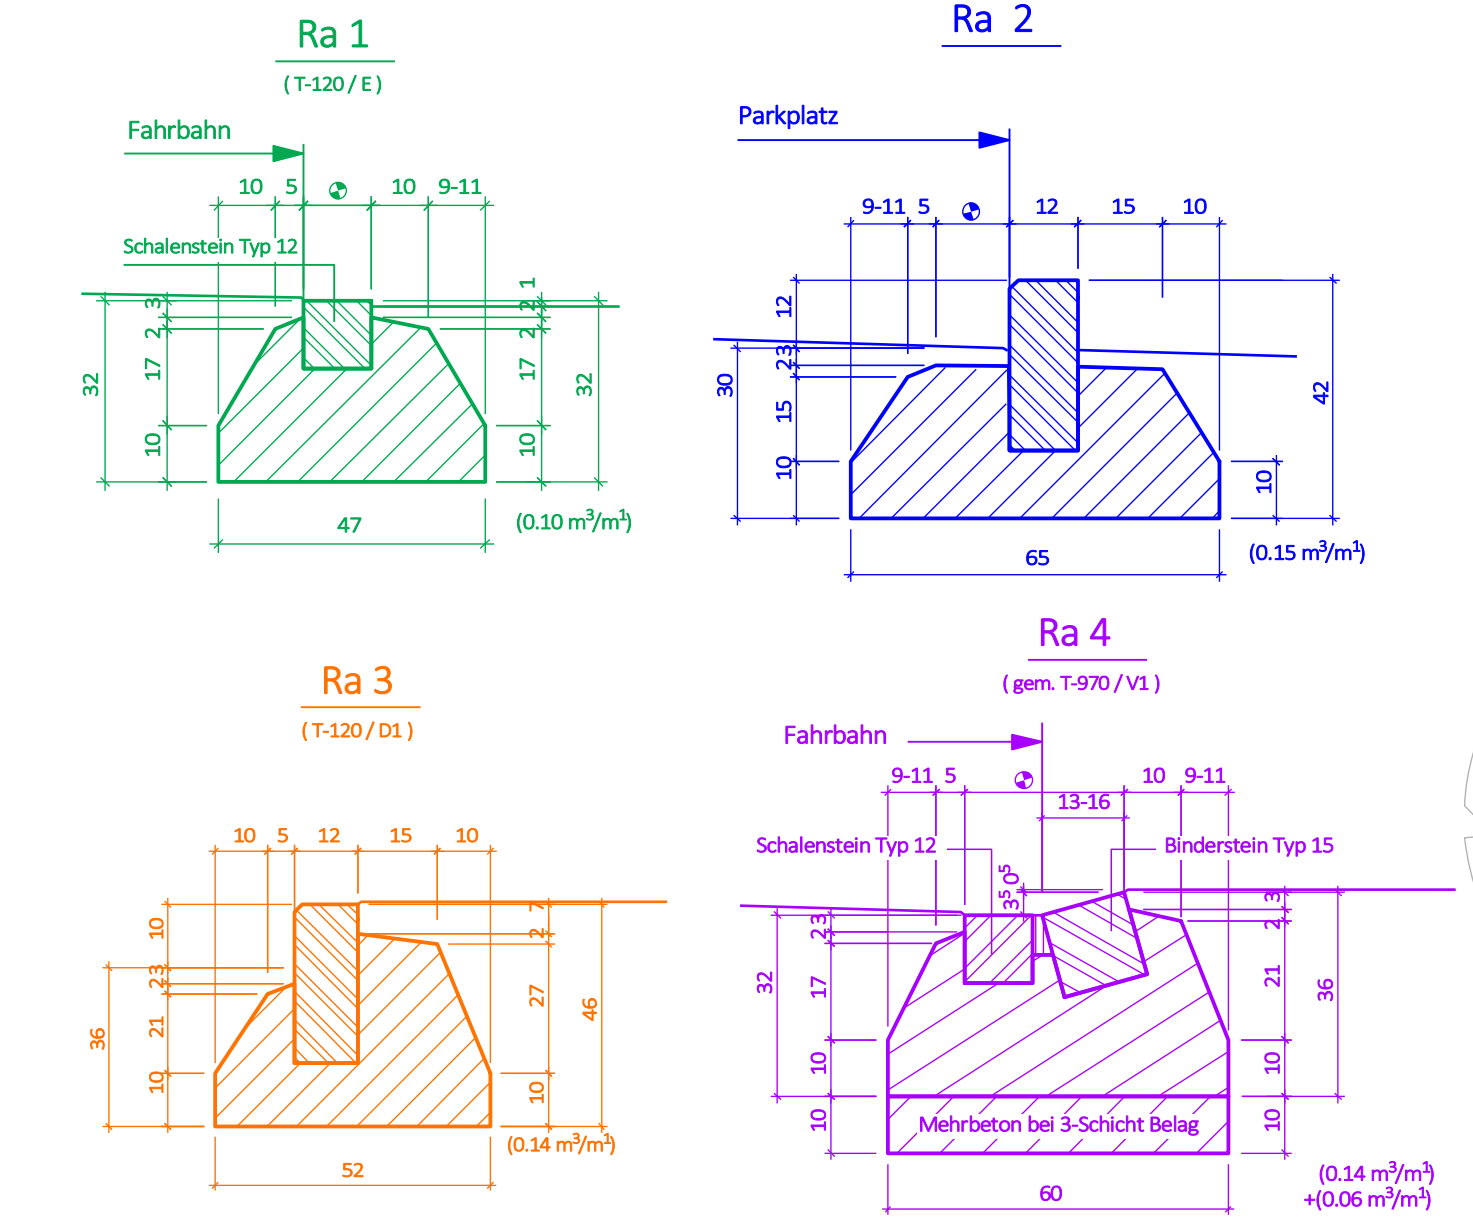

Datum	Index	Änderung	Gez.
09.02.2022	a	Änderungen gemäss Input Gemeinde (A.Abt vom 03.02.2022)	az

Legende

Fahrbahn (Schwarzbelag)

Begrünung

Creabeton Carena Sickersteine fino gefast mit Nocken (Art.Nr. 138119)

Gemeinde Sissach

1

Gottesackerstrasse

Parkplatz Friedhof
Parzellen Nr. 764 / 765

BAUPROJEKT

