


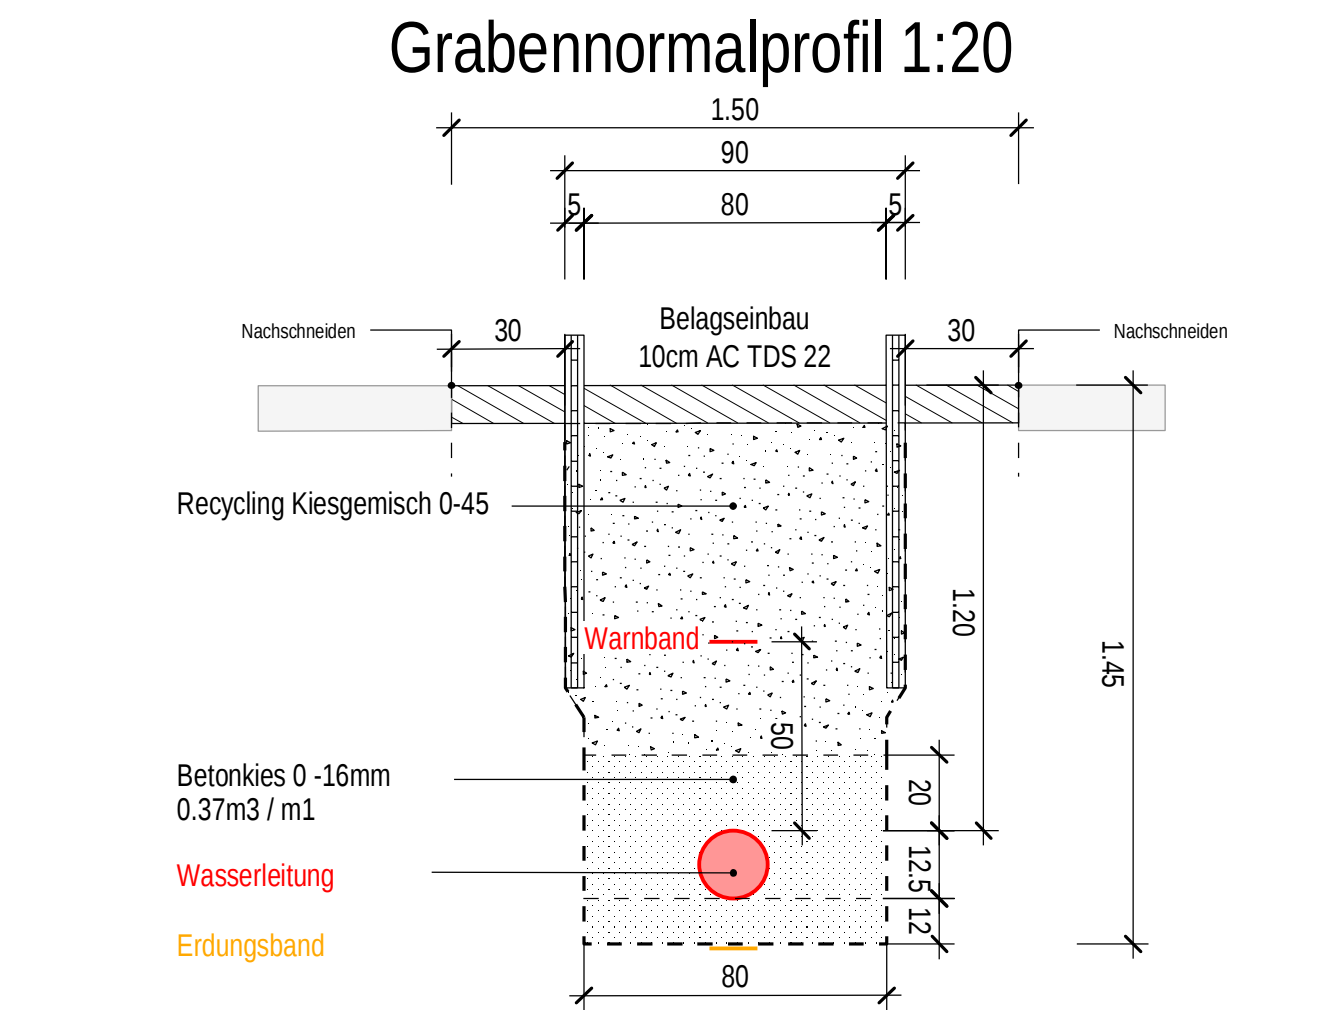


Gemeinde Sissach

"Bergweg 54 - Storchennest"

Ersatz Wasserleitung inkl. Hausanschlüsse

Situation

Bauprojekt

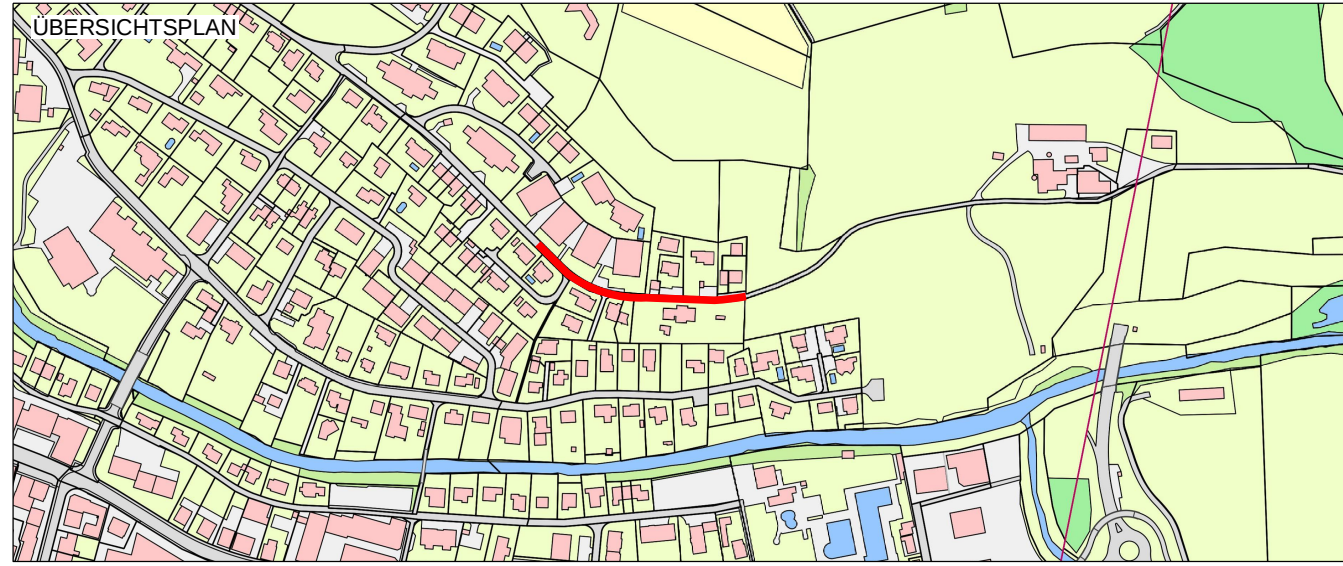


CAD-SYSTEM:	cadwork
PLANNUMMER:	3271 - 01A
MASSSTAB:	1:200
PLANFORMAT:	126 x 45 cm
INDEX	
-	Erstausgabe
A	keine Strasseninstandsetzung
B	
C	
D	
E	

DATUM	ERSTELLT	GEPRÜFT	FREIGABE
12.10.2021	Re	wt	wt
30.11.2021	Kr	wt	wt
-	-	-	-
-	-	-	-
-	-	-	-

berchtold + tosoni
baulingenieure + planer

Gewerbestrasse 10 4450 Sissach T 061 971 82 71
www.berchtold-tosoni.ch mail@berchtold-tosoni.ch

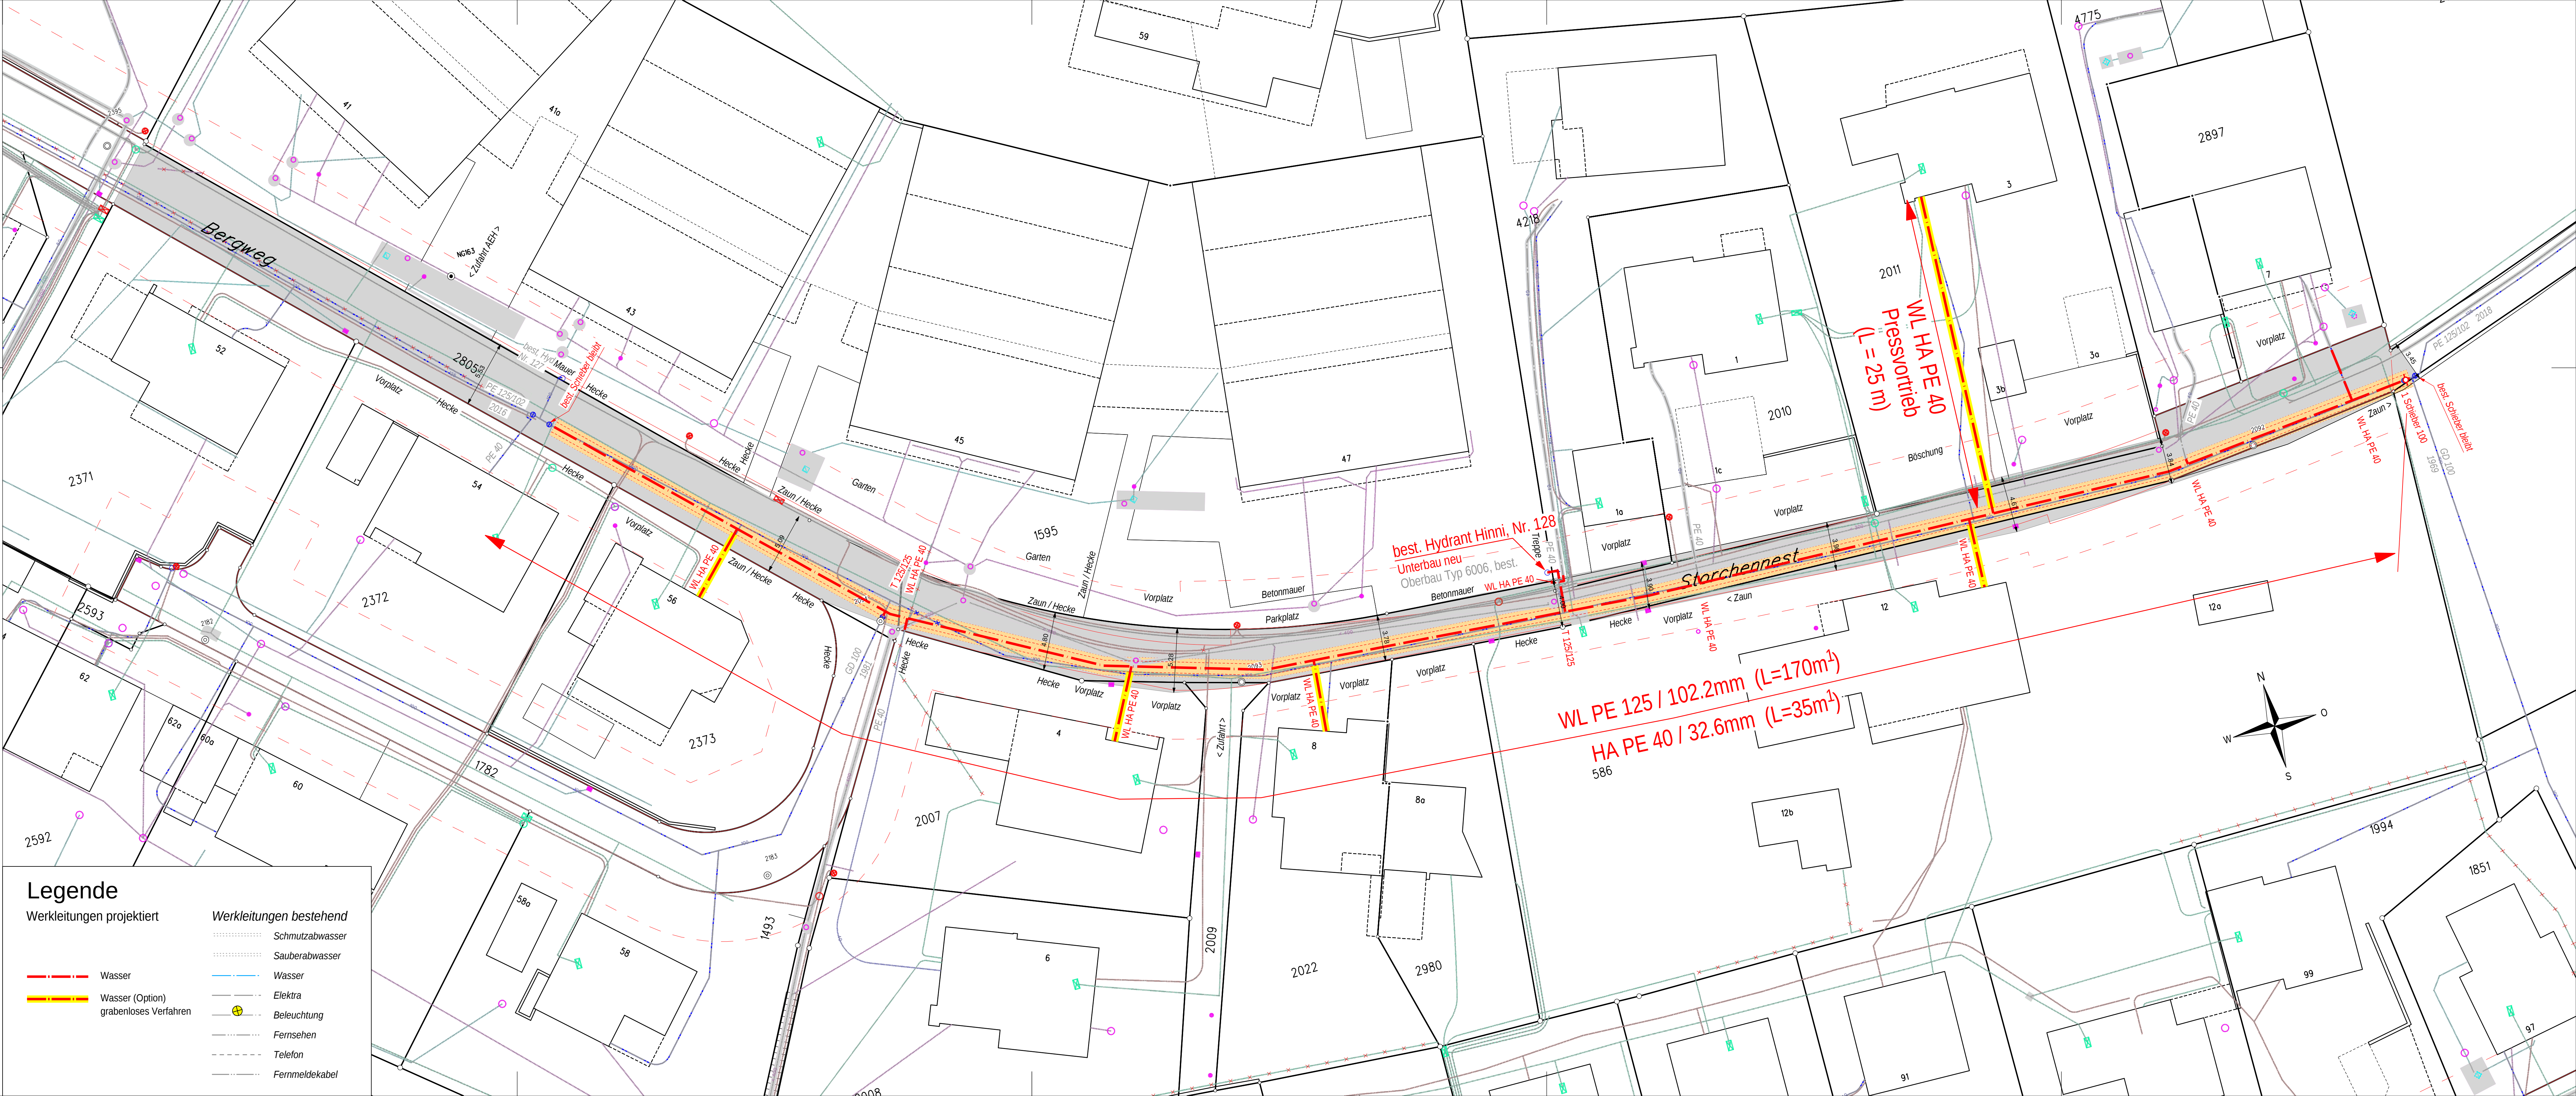

Legende

Werkleitungen projektiert

- Wasser
- Wasser (Option)
grabenloses Verfahren

Werkleitungen bestehend

- Schmutzabwasser
- Sauberabwasser
- Wasser
- Elektra
- Beleuchtung
- Fernsehen
- Telefon
- Fernmeldekabel