


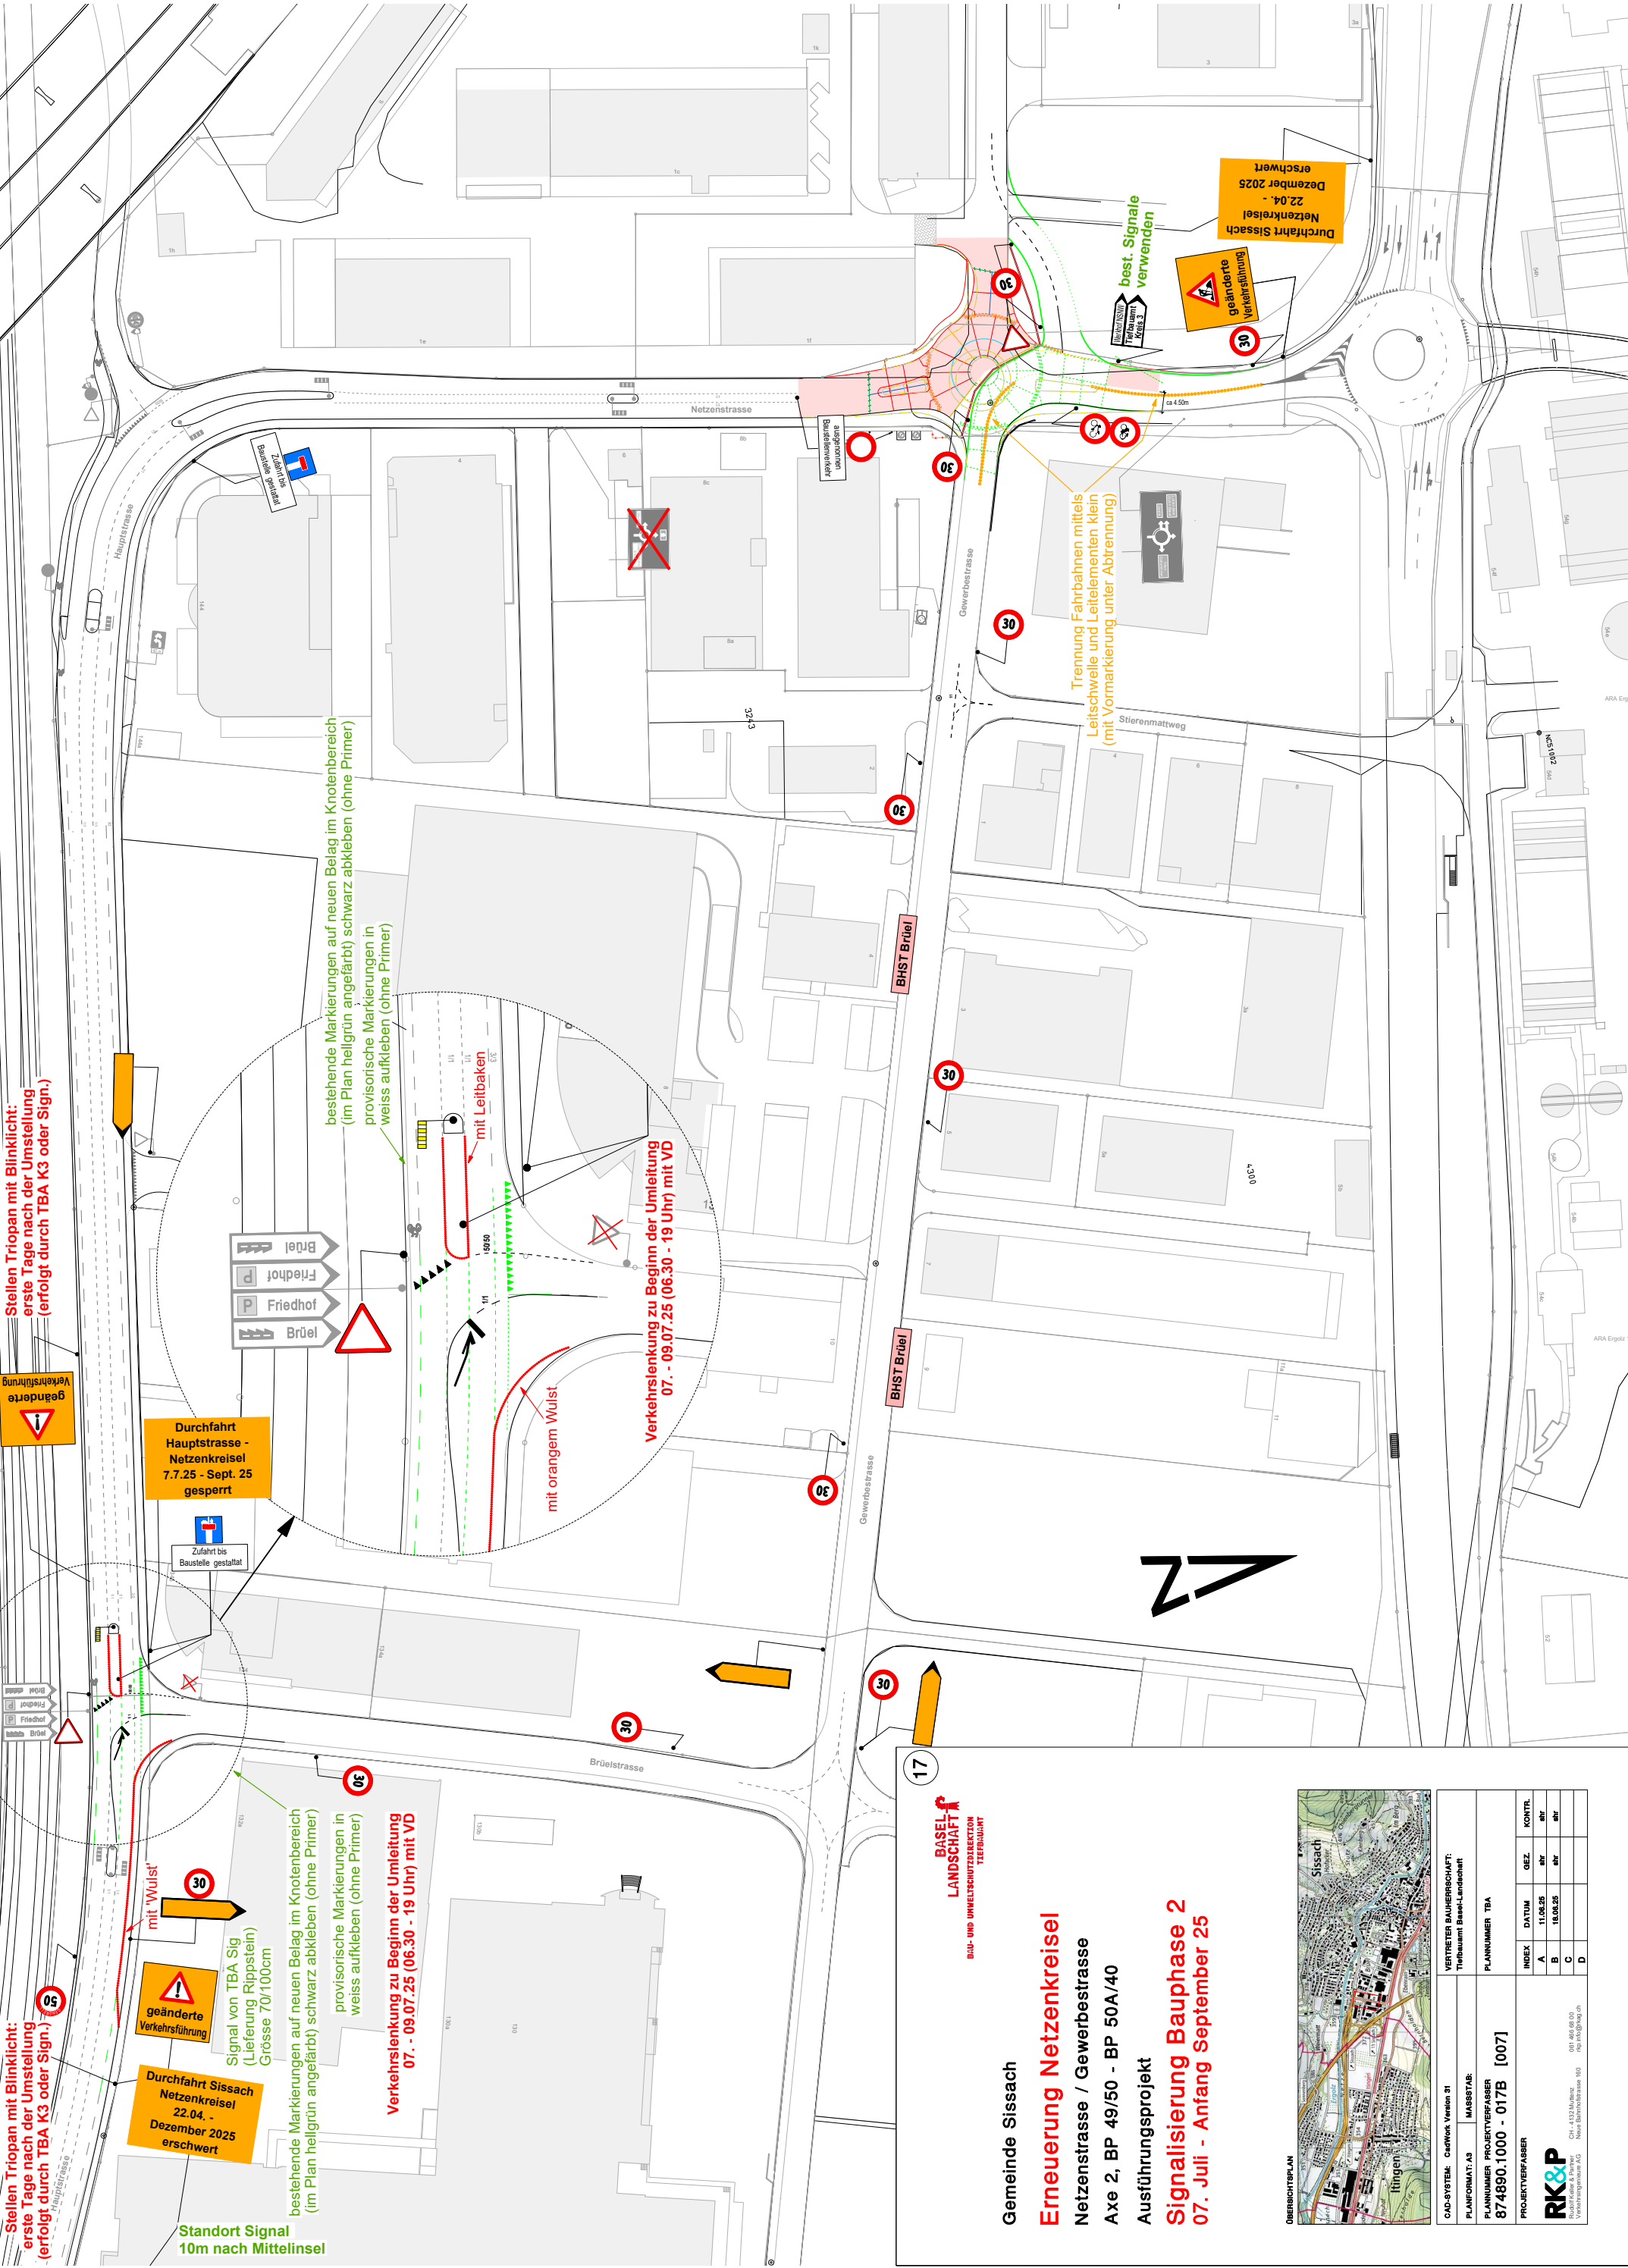

Stellen Triopan mit Blinklicht:
erste Tage nach der Umstellung
(erfolgt durch TBA K3 oder Sign.)

Stellen Triopan mit Blinklicht:
erste Tage nach der Umstellung
(erfolgt durch TBA K3 oder Sign.)

Durchfahrt Sissach
Netzenkreisel
22.04. -
Dezember 2025
erschwert

Durchfahrt
Hauptstrasse -
Netzenkreisel
7.7.25 - Sept. 25
gesperrt

bestehende Markierungen auf neuen Belag im Knotenbereich
(im Plan hellgrün angefarbt) schwarz abkleben (ohne Primer)
provisorische Markierungen in
weiss aufkleben (ohne Primer)

bestehende Markierungen auf neuen Belag im Knotenbereich
(im Plan hellgrün angefarbt) schwarz abkleben (ohne Primer)
provisorische Markierungen in
weiss aufkleben (ohne Primer)

Verkehrslenkung zu Beginn der Umleitung
07. - 09.07.25 (06.30 - 19 Uhr) mit VD

Verkehrslenkung zu Beginn der Umleitung
07. - 09.07.25 (06.30 - 19 Uhr) mit VD

BASEL
LANDSCHAFT
BAU- UND UMWELTINGENIEUR
FEDERATION

Gemeinde Sissach
Erneuerung Netzenkreisel
Netzenstrasse / Gewerbestrasse
Axe 2, BP 49/50 - BP 50A/40
Ausführungsprojekt
Signalisierung Bauphase 2
07. Juli - Anfang September 25



CAD-SYSTEM: GeoWork Version 31		VERTIKETER BAUHERSCHAFT: Tiefbauamt Basel-Landschaft	
PLANFORMAT: A3	MASSESTAB:	PLANNUMMER TBA	
PLANNUMMER PROJEKTVERFASER	PROJEKTVERFASER	[007]	
874890.1000 - 017B			
PROJEKTVERFASER		INDEX	DATUM
RK&P		A	11.06.25
Ruppel & Partner		B	18.06.25
Verkehrsmittelbau AG		C	
CH - 4123 Mülten		D	
001 460 68 00		GEZ.	KONTL.
New Fachhochschule AG		BR	BR
New Fachhochschule AG		BR	BR